reproduction interdite - Loi du 11 mars 1957
reproduction interdite - Loi du 11 mars 1957
reproduction interdite - Loi du 11 mars 1957
reproduction interdite - Loi du 11 mars 1957

GEOMETRE-EXPERT
Conseiller Valoriser Garantir
(N° d'inscription : 5129 - 6430)

COMMUNE DE "LE BROC"

3284 route du pont Charles-Albert

AR Prefecture
006-210600256-20261019-2026_093-DE
Reçu le 22/10/2026
Publié le 22/10/2026

PROPRIETE MULTIPLE


PLAN DE DIVISION
pour modification de l'assiette du chemin communal

NOTA : le présent plan ne vaut que pour l'objet de la mission désigné ci-dessus

Echelle : 1/200 ème

0 — 8m — 16m

EXTRAIT CADASTRAL : Echelle 1/ 1000

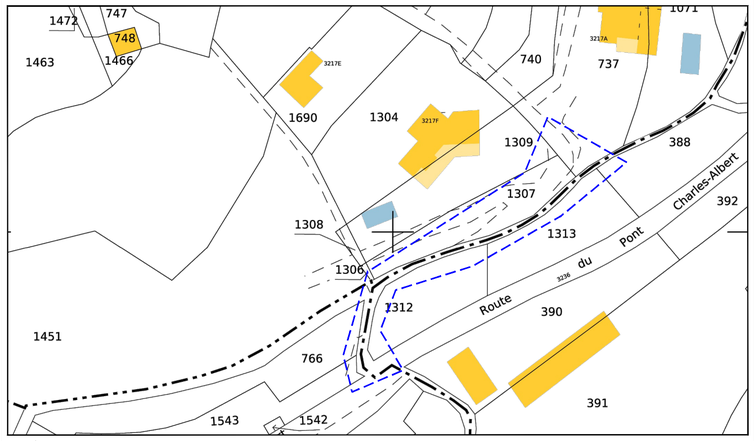

PYTHAGORE
Géomètres-Experts Associés

PYTHAGORE
Géomètres-Experts Associés
D. PIERROT - R. BRUNA
13 bd de la République 06400 CANNES
09.93.38.62.34 - contact@pythagore.ge

Date	Description
14/11/2024	Plan topographique
21/01/2025	Plan de division
23/01/2025	Plan de division

Nos références : 2024-44 00b Div.dwg

Dossier : /Users/dp/DP Dropbox/David PIERROT (admin)/$NICE/2024/2024-44/2024-44 00b DIVISION - Présent* - DIV

Date création Fichier info : 24/01/2025
Date d'enregist. : 24/01/2025 3:56:14 PM
Date impression : 24/01/2025 3:56:24 PM

Les dates et noms indiqués ci-dessus dans "nos références" ne sont qu'indicatifs. Seuls les dates ci-dessous et le titre de la présente page de garde indiquent l'objet exacte du présent document.


Plan graphique issu d'un fichier informatique. Seul le document revêtu du cachet "Géomètre-Expert" et signé sera considéré comme contractuel.

REPRODUCTION RESERVÉE (Loi du 11 mars 1957)

PYTHAGORE - Géomètres-Experts Associés à CANNES - MANDELIEU - ROQUEFORT LES PINS - LE ROURET- NICE - MENTON

Coordonnées et descriptif des points :
Num pt : X - Y : descriptif du point
A : 2035492.98 - 3187983.32 :
B : 2035498.16 - 3187986.85 :
C : 2035491.42 - 3187965.54 : pied de mur
D : 2035491.93 - 3187966.82 : pied de mur
E : 2035492.01 - 3187967.55 : pied de mur
F : 2035492.32 - 3187968.92 : pied de mur
G : 2035493.34 - 3187971.83 : pied de mur
H : 2035494.20 - 3187973.13 : pied de mur
I : 2035501.00 - 3187979.76 : pied de talus
J : 2035505.83 - 3187985.42 : pied de talus
K : 2035511.17 - 3187990.78 : pied de talus
L : 2035513.12 - 3187992.55 : pied de talus
M : 2035516.90 - 3187995.17 : pied de talus
N : 2035517.13 - 3187995.38 : pied de talus
O : 2035520.42 - 3187998.28 : pied de talus
P : 2035521.73 - 3187999.43 : pied de talus
Q : 2035526.35 - 3188003.24 : pied de talus
R : 2035529.99 - 3188006.30 : pied de talus
S : 2035531.87 - 3188008.25 : pied de talus
T : 2035533.38 - 3188010.36 : pied de talus
U : 2035542.38 - 3188014.55 : pied de mur
V : 2035543.37 - 3188015.04 : pied de mur
W : 2035497.13 - 3187969.72 : bord goudron
X : 2035497.85 - 3187970.98 : bord goudron
Y : 2035499.45 - 3187973.11 : bord goudron
Z : 2035500.18 - 3187973.93 : bord goudron
AA : 2035501.16 - 3187975.18 : bord goudron
AB : 2035501.32 - 3187975.64 : bord goudron
AC : 2035507.53 - 3187982.78 : bord goudron
AD : 2035512.66 - 3187987.68 : bord goudron
AE : 2035521.11 - 3187994.84 : bord goudron
AF : 2035525.11 - 3187998.31 : bord goudron
AG : 2035529.75 - 3188002.12 : bord goudron
AH : 2035535.49 - 3188007.06 : bord goudron
AI : 2035538.90 - 3188010.18 : bord goudron
AJ : 2035542.00 - 3188012.30 :
AK : 2035544.67 - 3188013.50 :
AL : 2035549.70 - 3188015.54 :

Coordonnées et descriptif des points d'appuis:
Num pt : X - Y : descriptif du point
1 : 2035520.15 - 3188022.66 : angle bâtiment
2 : 2035505.33 - 3188013.82 : angle bâtiment
3 : 2035528.25 - 3187963.58 : angle bâtiment
4 : 2035540.90 - 3187973.22 : angle bâtiment

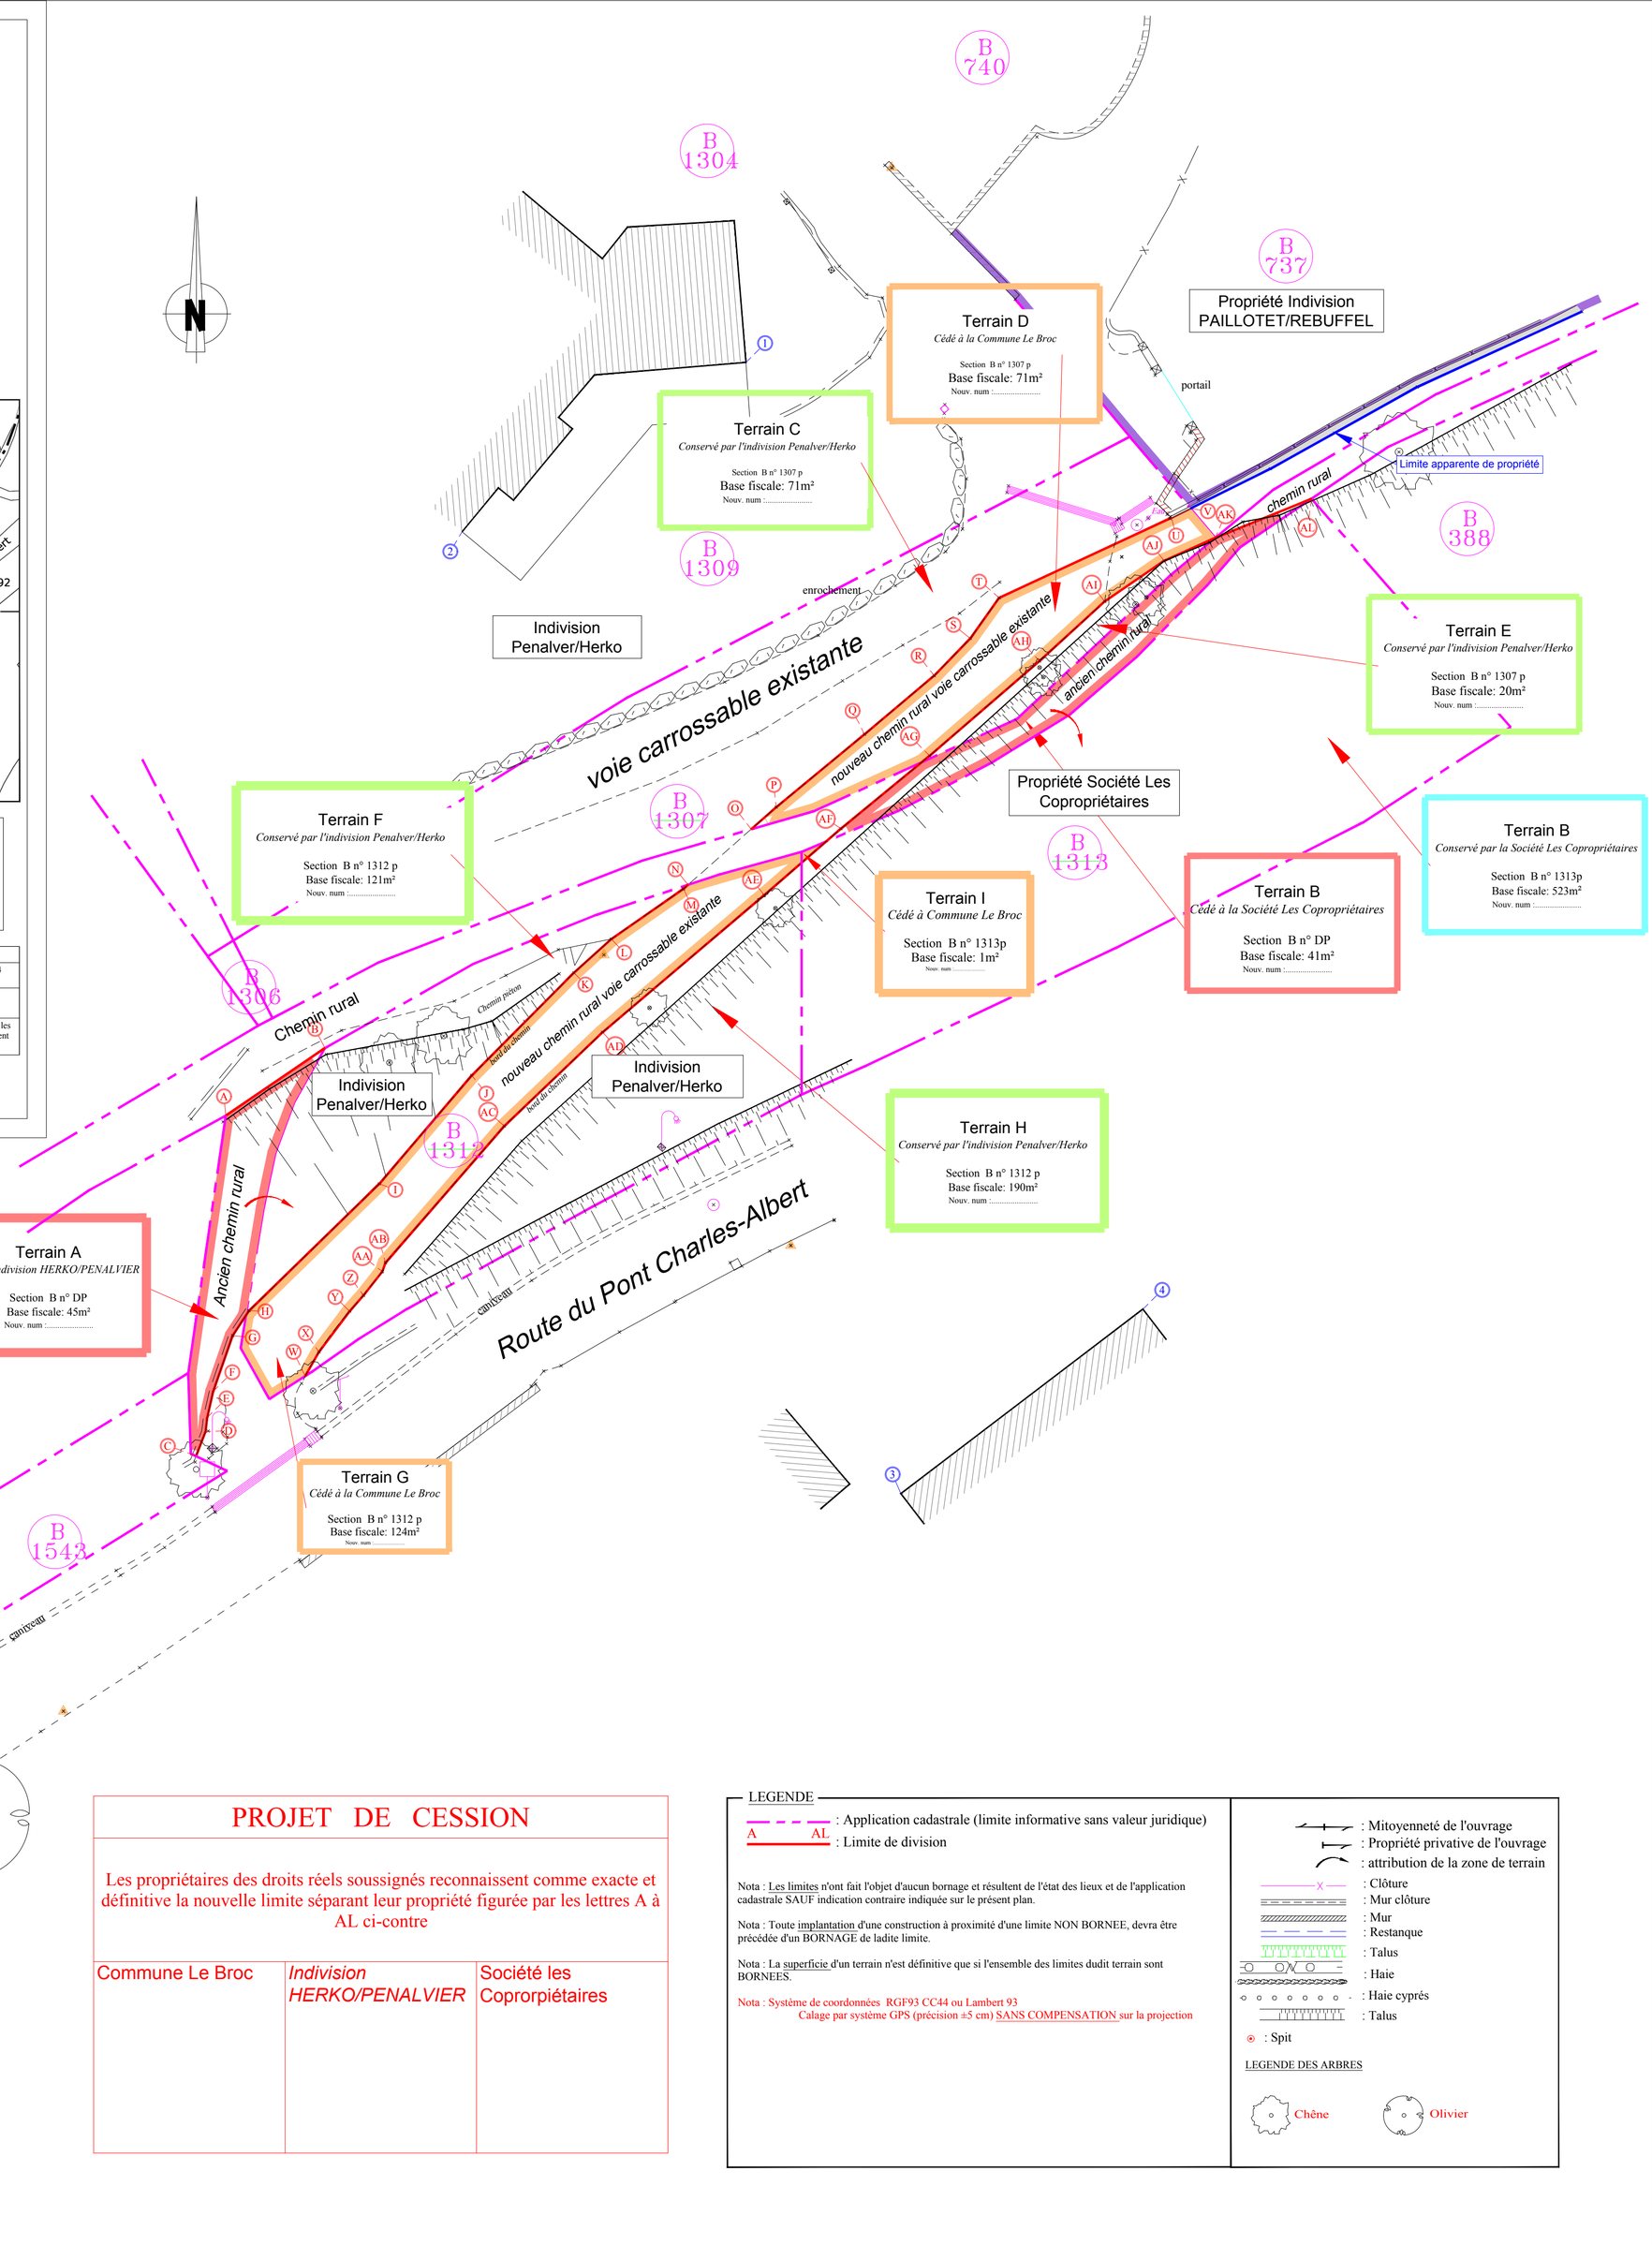

PROJET DE CESSION

Les propriétaires des droits réels soussignés reconnaissent comme exacte et définitive la nouvelle limite séparant leur propriété figurée par les lettres A à AL ci-contre

Commune Le Broc	*Indivision HERKO/PENALVIER*	Société les Coprorpiétaires

LEGENDE

A — AL : Application cadastrale (limite informative sans valeur juridique)
: Limite de division

Nota : Les limites n'ont fait l'objet d'aucun bornage et résultent de l'état des lieux et de l'application cadastrale SAUF indication contraire indiquée sur le présent plan.

Nota : Toute implantation d'une construction à proximité d'une limite NON BORNEE, devra être précédée d'un BORNAGE de ladite limite.

Nota : La superficie d'un terrain n'est définitive que si l'ensemble des limites dudit terrain sont BORNEES.

Nota : Système de coordonnées RGF93 CC44 ou Lambert 93
Calage par système GPS (précision ±5 cm) SANS COMPENSATION sur la projection

: Mitoyenneté de l'ouvrage
: Propriété privative de l'ouvrage
: attribution de la zone de terrain
: Clôture
: Mur clôture
: Mur
: Restanque
: Talus
: Haie
: Haie cyprés
: Talus
: Spit

LEGENDE DES ARBRES

Chêne — Olivier