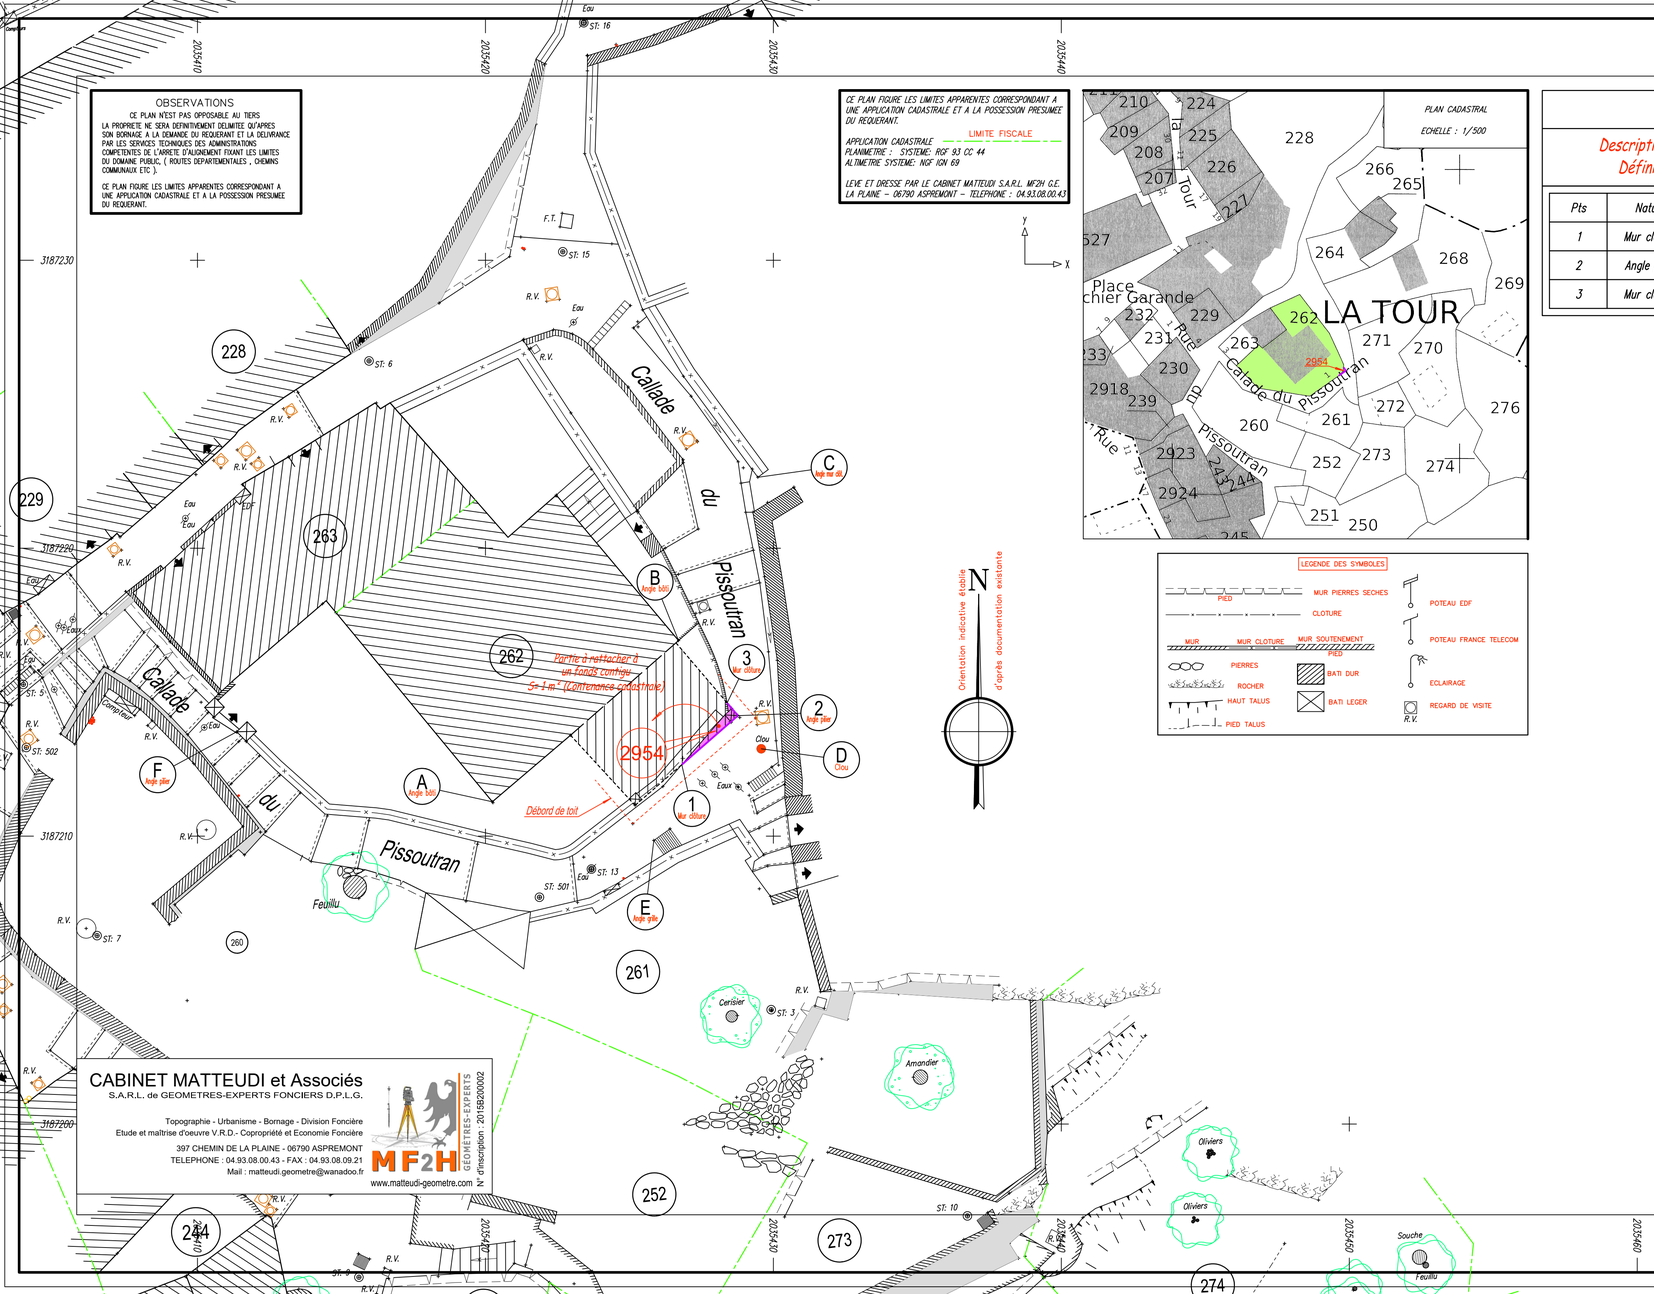


Tableau des coordonnées

Description géométrique et juridique des limites
Définition et matérialisation des sommets

Pts	Nature	X	Y	Distance	Angles
1	Mur clôture	2035426.82	3187212.48		
				2.59	
2	Angle pilier	2035428.77	3187214.19		100.803
				0.58	
3	Mur clôture	2035428.39	3187214.63		

Tableau des coordonnées

Définition littérale et numérique des points d'appuis

Pts	Nature	X	Y
A	Angle bâti	2035420.24	3187211.19
B	Angle bâti	2035426.71	3187216.79
C	Angle mur clôture	2035429.46	3187222.46
D	Clou	2035429.58	3187213.03
E	Angle grille	2035425.85	3187209.85
F	Angle pilier	2035411.36	3187213.63

CABINET MATTEUDI et ASSOCIES
S.A.R.L. de GEOMETRES-EXPERTS FONCIERS D.P.L.G.
Topographie - Urbanisme - Bornage - Division Foncière
Etude et maîtrise d'oeuvre V.R.D.- Copropriété et Economie Foncière
397 CHEMIN DE LA PLAINE - 06790 ASPREMONT
TELEPHONE : 04.93.08.00.43 - FAX : 04.93.08.09.21
Mail : matteudi.secretariat@orange.fr
GÉOMÈTRE-EXPERT
CONSEILLER VALORISER GARANTIR
www.matteudi-geometre.com
Permanences : SAINT-MARTIN-VESUBIE & SAINT ETIENNE DE TINEE
N° d'inscription : 2015B200002

DEPARTEMENT DES ALPES-MARITIMES

COMMUNE DE LE BROC

LIEU DIT : LA TOUR

INDIVISION TONDRE / CANTERO

ANCIENNEMENT CADASTREE SECTION D N° 262

NOUVELLEMENT CADASTREE SECTION D N° 262 & 2954

PLAN TOPOGRAPHIQUE REGULIER PARTIEL PROJET DE DIVISION

ECHELLE : 1 / 100

LEVE ET DRESSE LE 19 SEPTEMBRE 2012	REFERENCE : 5 / 4971 / 2026 <2602802-DA/4>14
	RECOLE LE 20 JANVIER 2026
	DA LE 9 FEVRIER 2026
	DMPC MIS A JOUR LE 11 MARS 2026

REPRODUCTION RESERVEE , LOI DU 11 MARS 1957

CABINET MATTEUDI et Associés
S.A.R.L. de GEOMETRES-EXPERTS FONCIERS D.P.L.G.
Topographie - Urbanisme - Bornage - Division Foncière
Etude et maîtrise d'oeuvre V.R.D.- Copropriété et Economie Foncière
397 CHEMIN DE LA PLAINE - 06790 ASPREMONT
TELEPHONE : 04.93.08.00.43 - FAX : 04.93.08.09.21
Mail : matteudi.geometre@wanadoo.fr
www.matteudi-geometre.com
N° d'inscription : 2015B200002

NOTA :

MODIFICATION DU PARCELLAIRE CADASTRAL

La numérotation cadastrale indiquée sur ce plan ne sera valide qu'après la publication de l'acte notarié (précisant le nouvel agencement de la propriété) au service de la conservation des hypothèques.

DIVISION DE LA PROPRIETE

selon document d'arpentage n° 607 E vérifié et numéroté le 05 / 03 / 2026 par la direction générale des impôts (service du cadastre)

INFORMATIONS SUR LES LIMITES DE PROPRIETE — APPLICATION CADASTRALE

Le cadastre n'a aucune valeur juridique en matière de limites de propriété
En conséquence tous les éléments relevés sur ce plan (murs, clôtures, pied de talus etc...) correspondant à l'application cadastrale ne pourront être considérés comme limites de propriété qu'après un bornage contradictoire

Calade du pissoutran - 06510 COMMUNE DE LE BROC
CONSULTATION DES DONNEES CADASTRALES DU 28/01/2026
Serveur Professionnel de Données Cadastrales

Identifiant de la Parcelle				Contenance Cadastrale	Lieudit / Adresse
025		D	0262	0ha 01a 62ca	la tour

Calade du pissoutran - 06510 COMMUNE DE LE BROC
CONSULTATION DES DONNEES CADASTRALES DU 11/03/2026
Serveur Professionnel de Données Cadastrales

Identifiant des Parcelle mères				Contenance Cadastrale	Lieudit / Adresse	Identifiant des Parcelle Filles				Contenance Cadastrale	Lieudit / Adresse
025		D	DP			025		D	2954	0ha 0a 01ca	la tour