AR Prefecture
006-210600250-20261019-2026_096-DE
Reçu le 22/10/2026
Publié le 22/10/2026

COMMUNE DE LE BROC

167 rue de la Voute

GEOMETRE-EXPERT
Conseiller Valoriser Garantir
(N° d'inscription : 5129 - 6430)

COPROPRIETE

PLAN DE MODIFICATION DE COPROPRIETE

Subdivision du lot 1 en Lots 7 et 8

NOTA : le présent plan ne vaut que pour l'objet de la mission désigné ci-dessus

SITUATION FINALE


Echelle : 1/100 ème

0 4m 8m

CADASTRE DE L'UNITE FONCIERE:

Section : D n° 503
Base fiscale (cadastrale) : 130m²

EXTRAIT CADASTRAL : Echelle 1/ 1000

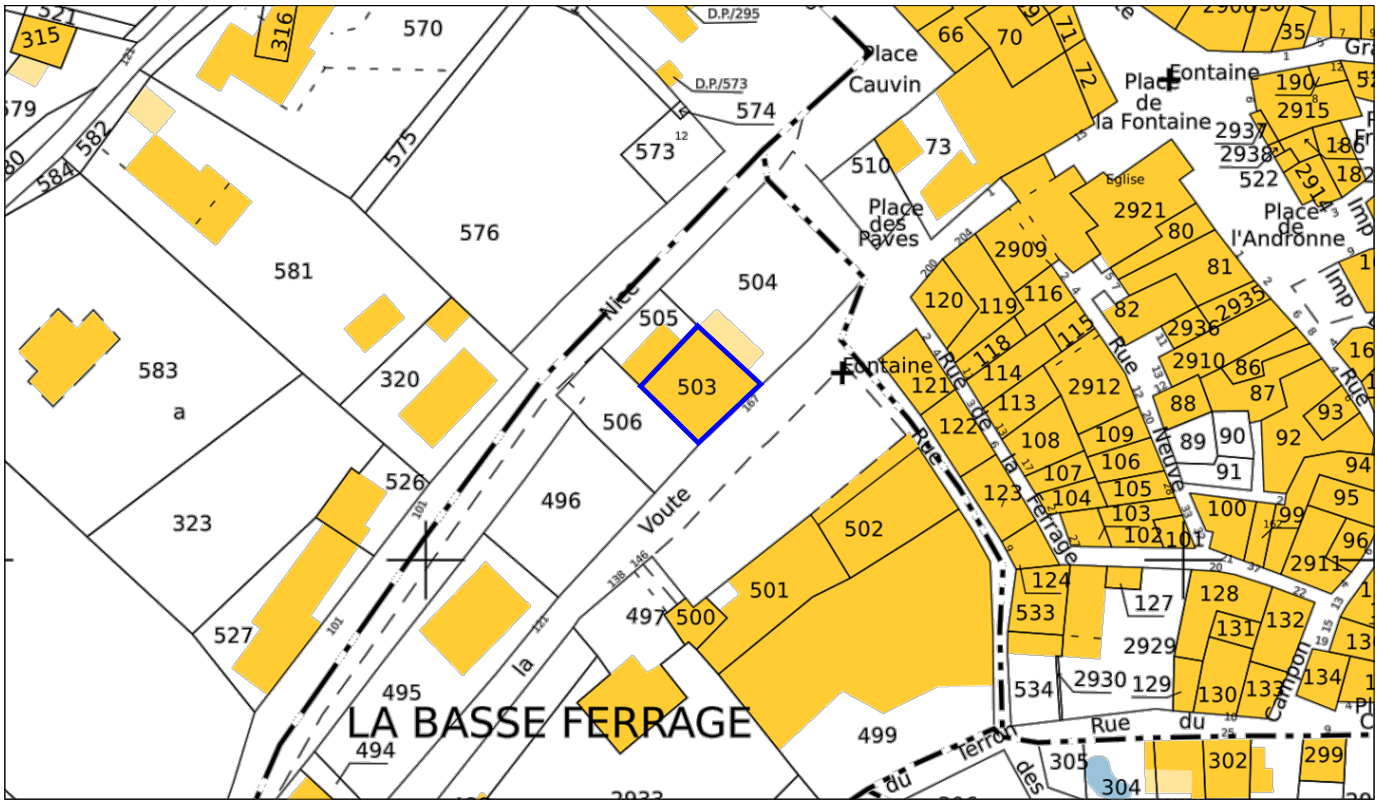

PYTHAGORE
—Géomètres-Experts Associés—

PYTHAGORE
Géomètres-Experts Associés
David PERROT & Robin BRUNA
CANNES MANDELIEU NICE
MENTON ROQUEFORT-LES-PINS

Date	Description
09/09/2026	Plan d'intérieur
09/09/2026	Plan modification de copropriété

Nos références : 2026-50 00 mod copro.dwg

Dossier : D:\DP Dropbox\Technique Pythagore\$NICE\2026\2026-50\2026-50 00 MODIF COPRO - Présent° : Mod copro

Date création Fichier info : 09/09/2026
Date d'enregist. : 09/09/2026 3:08:59
Date impression : 09/09/2026 4:28:55

Les dates et noms indiqués ci-dessus dans "nos références" ne sont qu'indicatifs. Seuls les dates ci-contre et le titre de la présente page de garde indiquent l'objet exacte du présent document.

Plan graphique issu d'un fichier informatique. Seul le document revêtu du cachet "Géomètre-Expert" et signé sera considéré comme contractuel.

REPRODUCTION RESERVÉE (Loi du 11 mars 1957)

reproduction interdite - Loi du 11 mars 1957
reproduction interdite - Loi du 11 mars 1957
reproduction interdite - Loi du 11 mars 1957
reproduction interdite - Loi du 11 mars 1957

AR Prefecture
006-210600250-20261019-2026_096-DE
Reçu le 22/10/2026
Publié le 22/10/2026

COMMUNE DE LE BROC

GEOMETRE-EXPERT

Conseiller Valoriser Garantir
(N° d'inscription : 5129 - 6430)

167, rue de la Voute

COPROPRIETE


PLAN DE MODIFICATION DE COPROPRIETE

Subdivision du lot 1 en Lots 7 et 8

NOTA : le présent plan ne vaut que pour l'objet de la mission désigné ci-dessus

Echelle : 1/100 ème

Rez de Chaussée
Situation finale

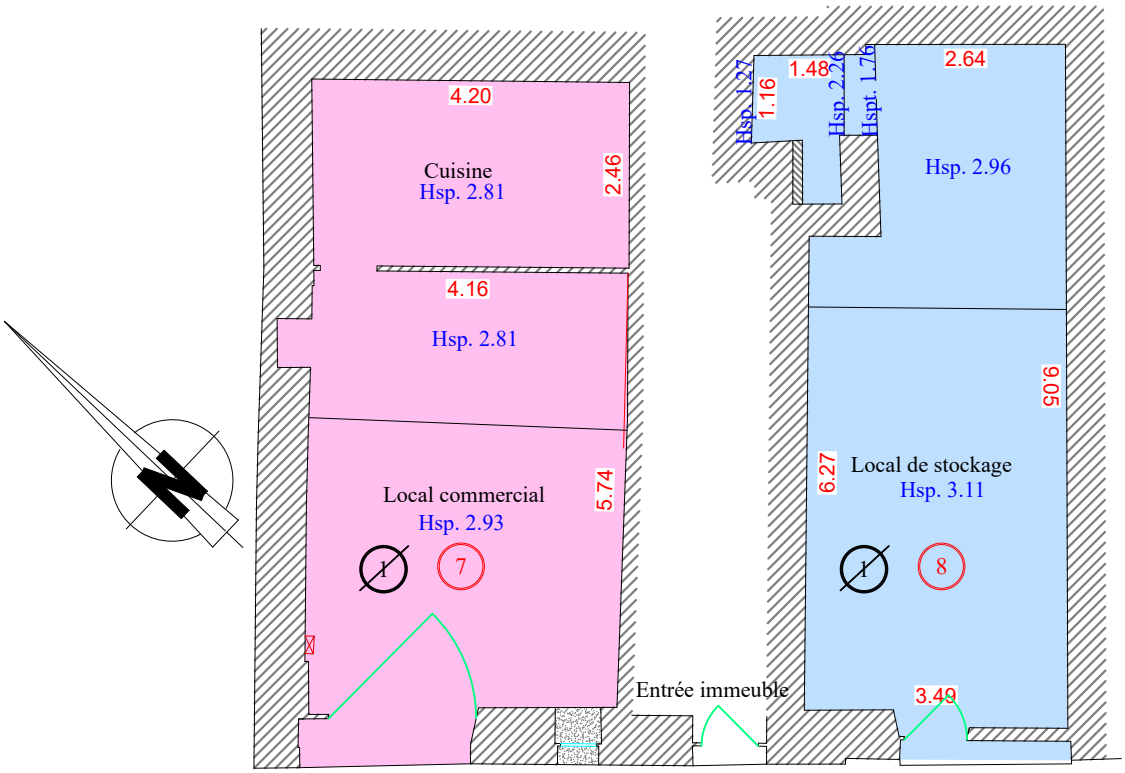

PYTHAGORE
Géomètres-Experts Associés
David PIERROT & Robin BRUNA
CANNES MANDELIEU NICE
MENTON ROQUEFORT-LES-PINS

Rue de la Voute

LEGENDE

hsp.0.00 : hauteur sous plafond
hsfp.0.00 : hauteur sous faux plafond
hspt.0.00 : hauteur sous poutre
– 0.00 – : cotation linéaire

(XX) : Numéro de lot de copropriété existant supprimé
XX : Nouveau numéro de lot de copropriété
: Emprise de lot

N/Réf: d:\dp dropbox\technique pythagore\$nice\2026\2026-50\2026-50 00 modif copro\2026-50 00 mod copro.dwg	
Présent° : mod copro	Date création Fichier info : 09/09/2026 Date impression : 09/09/2026 Date d'enregist. : 09/09/2026

Les dates et noms indiqués ci-dessus dans "nos références" ne sont qu'indicatifs. Seuls les dates ci-dessous et le titre de la présente page de garde indiquent l'objet exacte du présent document.

reproduction interdite - Loi du 11 mars 1957
reproduction interdite - Loi du 11 mars 1957
reproduction interdite - Loi du 11 mars 1957
reproduction interdite - Loi du 11 mars 1957